




1 PLANTA DE FORMAS: SEÇÃO TRANSVERSAL PÓRTICO 02
ESCALA 1:25

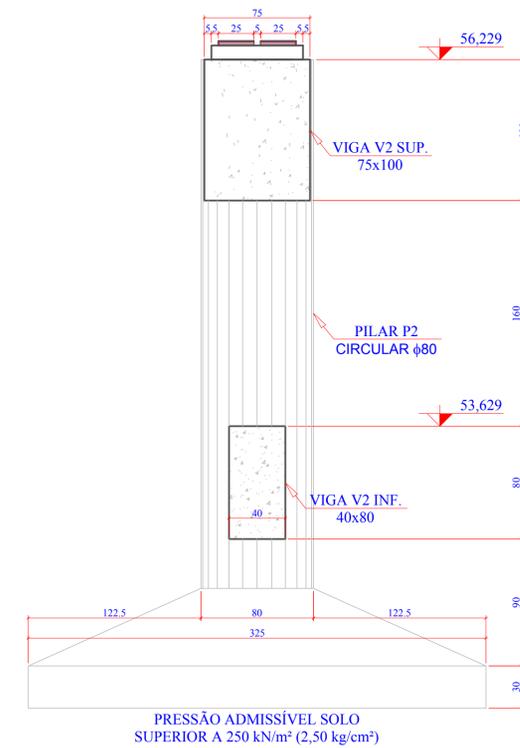


2 PLANTA DE FORMAS: CORTE A-A PÓRTICO 02
ESCALA 1:25

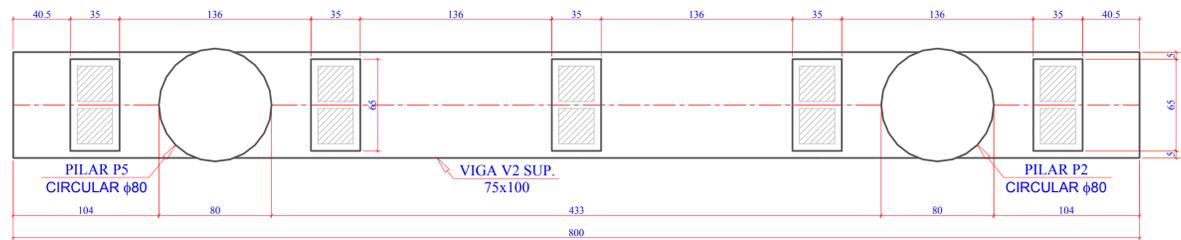


3 PLANTA DE FORMAS: PLANTA BAIXA PÓRTICO 02 NÍVEL 56,229m
ESCALA 1:25

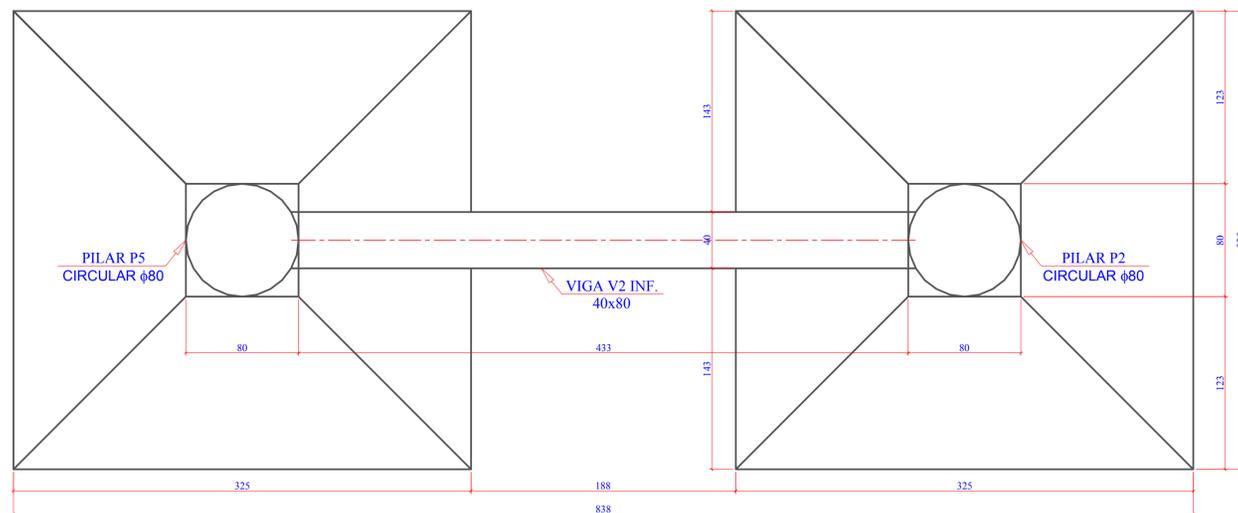


4 PLANTA DE FORMAS: PLANTA BAIXA PÓRTICO 02 NÍVEL 53,629m
ESCALA 1:25

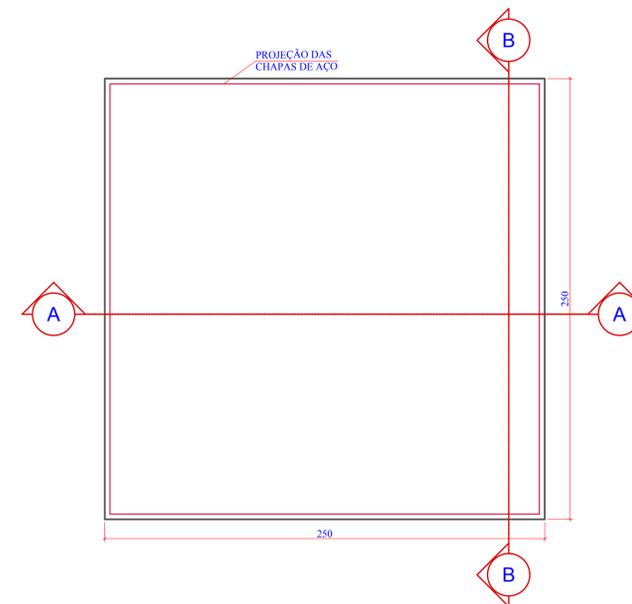

5 DETALHE APARELHOS DE APOIO (10x)
ESCALA 1:2

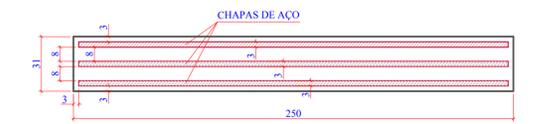

6 DETALHE APARELHOS DE APOIO: CORTE A-A
ESCALA 1:2

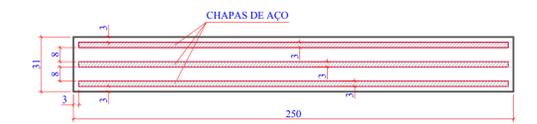

7 DETALHE APARELHOS DE APOIO: CORTE B-B
ESCALA 1:2

| | | | |
|--|-------------------------|-----------------------------------------------------------------------|------------------------------------------------------------------------|
| | TÍTULO | PROJETO EXECUTIVO DE ENGENHARIA | |
| | OBJETO | PONTE DE CONCRETO | LOCAL ESTRADA GERAL VARGEM DO CEDRO - SÃO MARTINHO/SC |
| | CONTRATANTE | | RESP. PROJETO |
| | CONTEÚDO | MUNICÍPIO DE SÃO MARTINHO CNPJ: 82.928.656/0001-33 | ANDRÉ LABANOWSKI JÚNIOR ENGENHEIRO CIVIL CREA/SC - 064.638-2 |
| | REFERÊNCIA | PLANTA DE FORMAS PÓRTICO 02 E DETALHE APARELHOS DE APOIO (10x) | PREFEITURA MUNICIPAL DE SÃO MARTINHO |
| | EXTENSÃO TOTAL: 27,82 m | ESCALA | INDICADA |
| | LARGURA: 8,55 m | DATA | FOLHA |
| | ÁREA: 236,30 m² | MARÇO/2019 | 08 |
| | | | 21 |