



1 PLANTA DE FORMAS: PLANTA BAIXA LAJE DO TABULEIRO (NÍVEL 57,360m)
ESCALA 1:50

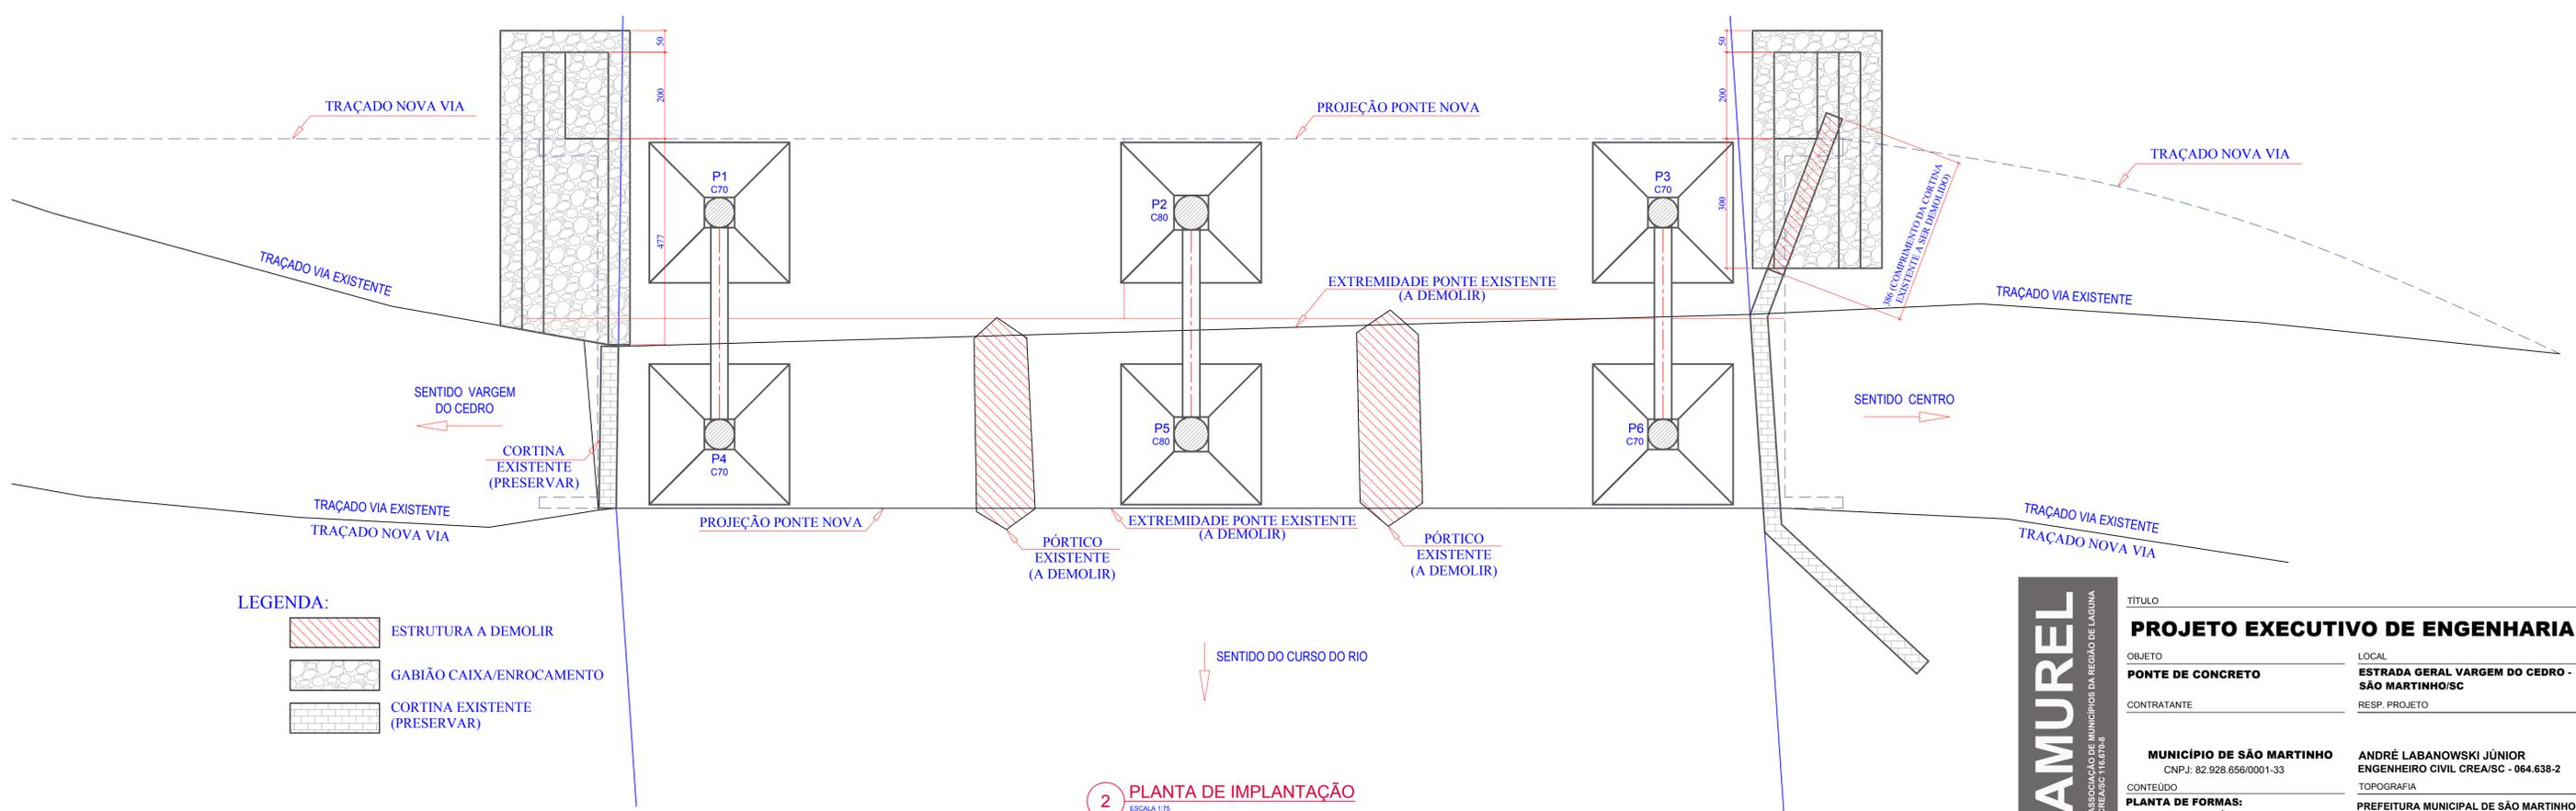

2 PLANTA DE IMPLANTAÇÃO
ESCALA 1:75

- LEGENDA:
-  ESTRUTURA A DEMOLIR
 -  GABIÃO CAIXA/ENROCAMENTO
 -  CORTINA EXISTENTE (PRESERVAR)

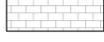

ASSOCIAÇÃO DE MUNICÍPIOS DA REGIÃO DE LAGUNA
GRANDES TRIBUTOS

TÍTULO		PROJETO EXECUTIVO DE ENGENHARIA
OBJETO	LOCAL	ESTRADA GERAL VARGEM DO CEDRO - SÃO MARTINHO/SC
CONTRATANTE	RESP. PROJETO	
MUNICÍPIO DE SÃO MARTINHO CNPJ: 82.928.656/0001-33	ANDRÉ LABANOWSKI JÚNIOR ENGENHEIRO CIVIL CREA/SC - 064.638-2	
CONTEÚDO	TOPOGRAFIA	
PLANTA DE FORMAS: PLANTA BAIXA NÍVEL 57,360m PLANTA DE IMPLANTAÇÃO	PREFEITURA MUNICIPAL DE SÃO MARTINHO DESENHO	
REFERÊNCIA	DATA	FOLHA
EXTENSÃO TOTAL: 27,82 m LARGURA: 1,55 m ÁREA: 235,30 m²	MARÇO/2019	01
	ESCALA	21
	INDICADA	