


1 PLANTA DE FORMAS: CORTE A-A (LONGITUDINAL)  
ESCALA 1:50

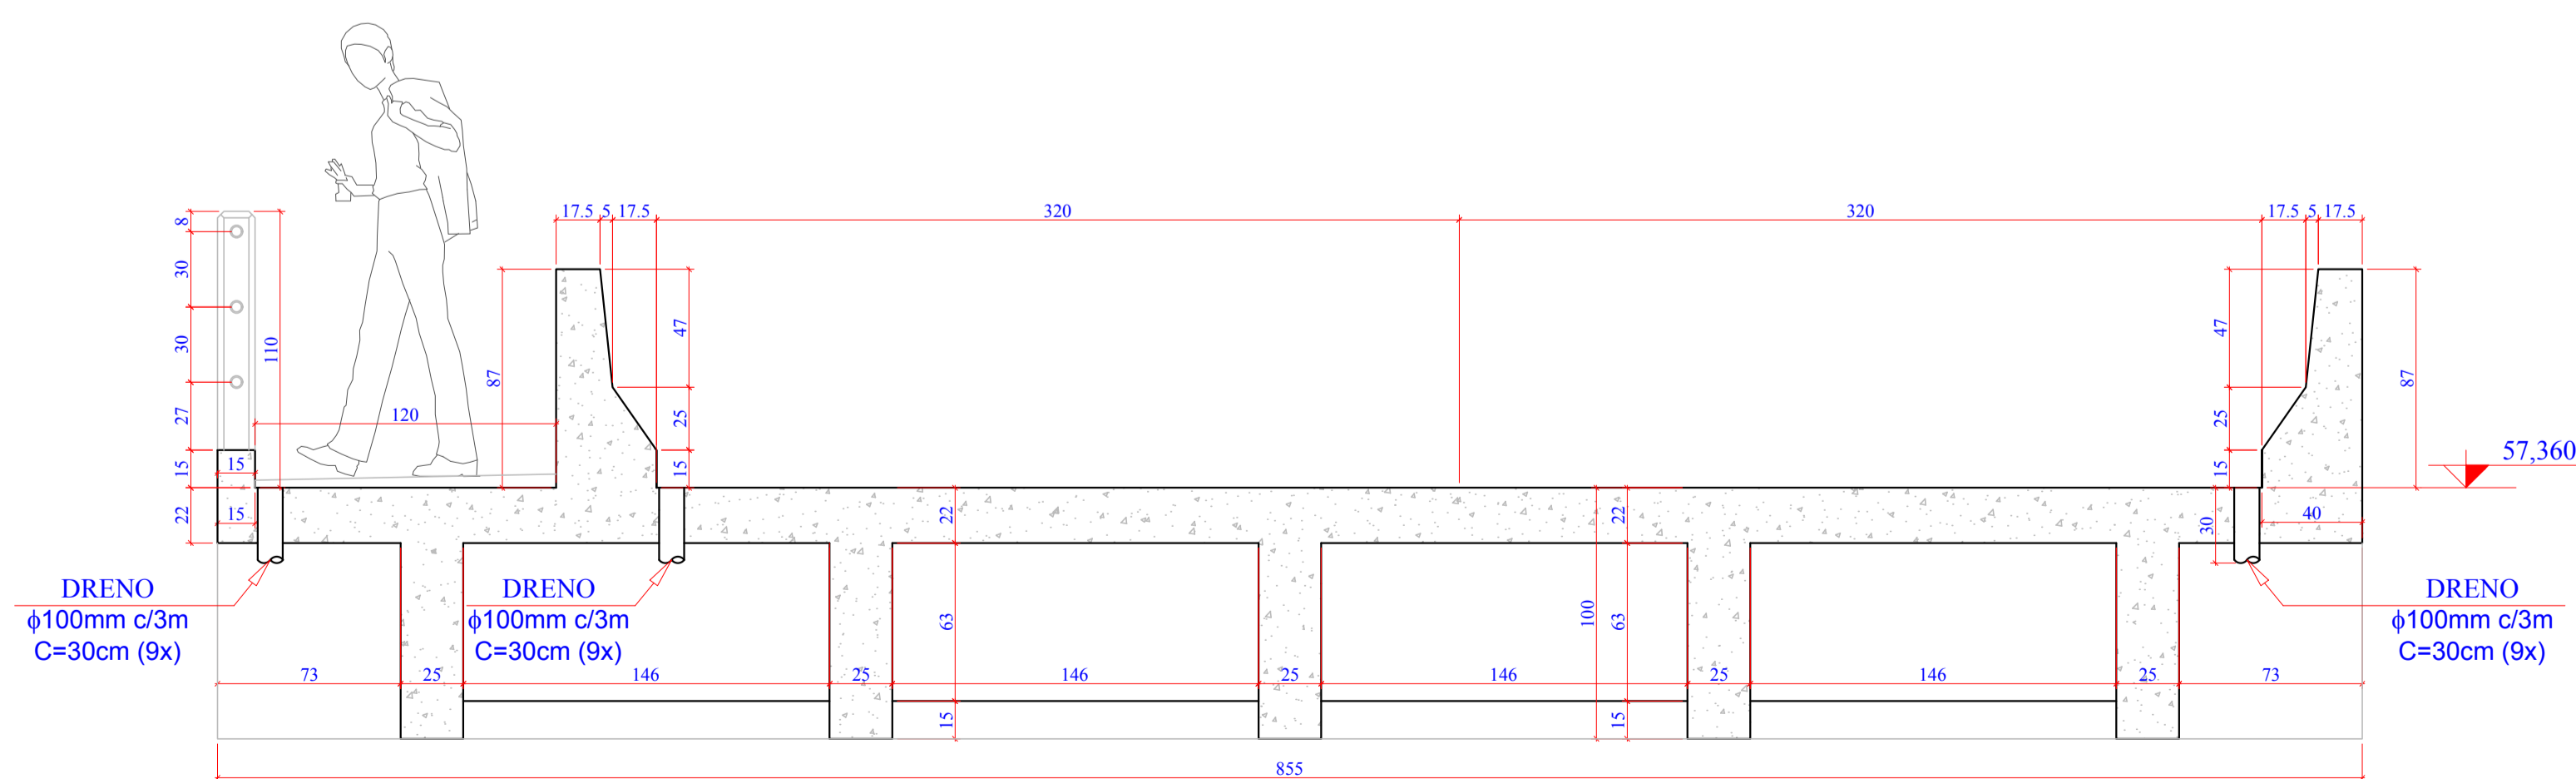

2 PLANTA DE FORMAS: CORTE B-B (TRANSVERSAL)  
ESCALA 1:25

<p style="font-size: 8px;">ASSOCIÇÃO DE MUNICÍPIOS DA REGIÃO DE LAGUNA CENAPAS LTDA S/A</p>	TÍTULO	<b>PROJETO EXECUTIVO DE ENGENHARIA</b>
	OBJETO	<b>PONTE DE CONCRETO</b>
	CONTRATANTE	<b>MUNICÍPIO DE SÃO MARTINHO</b> CNPJ: 82.928.656/0001-33
	CONTEÚDO	<b>PLANTA DE FORMAS: CORTE A-A (LONGITUDINAL) E B-B (TRANSVERSAL)</b>
	REFERÊNCIA	<b>EXTENSÃO TOTAL: 27,82 m LARGURA: 8,55 m ÁREA: 238,30 m²</b>
	LOCAL	<b>ESTRADA GERAL VARGEM DO CEDRO - SÃO MARTINHO/SC</b>
	RESP. PROJETO	<i>André Labanowski Júnior</i> <b>ANDRÉ LABANOWSKI JÚNIOR</b> ENGENHEIRO CIVIL CREA/SC - 064.638-2
	DESENHO	<b>ALJ</b>
	DATA	<b>MARÇO/2019</b>
	FOLHA	<b>06</b> 21