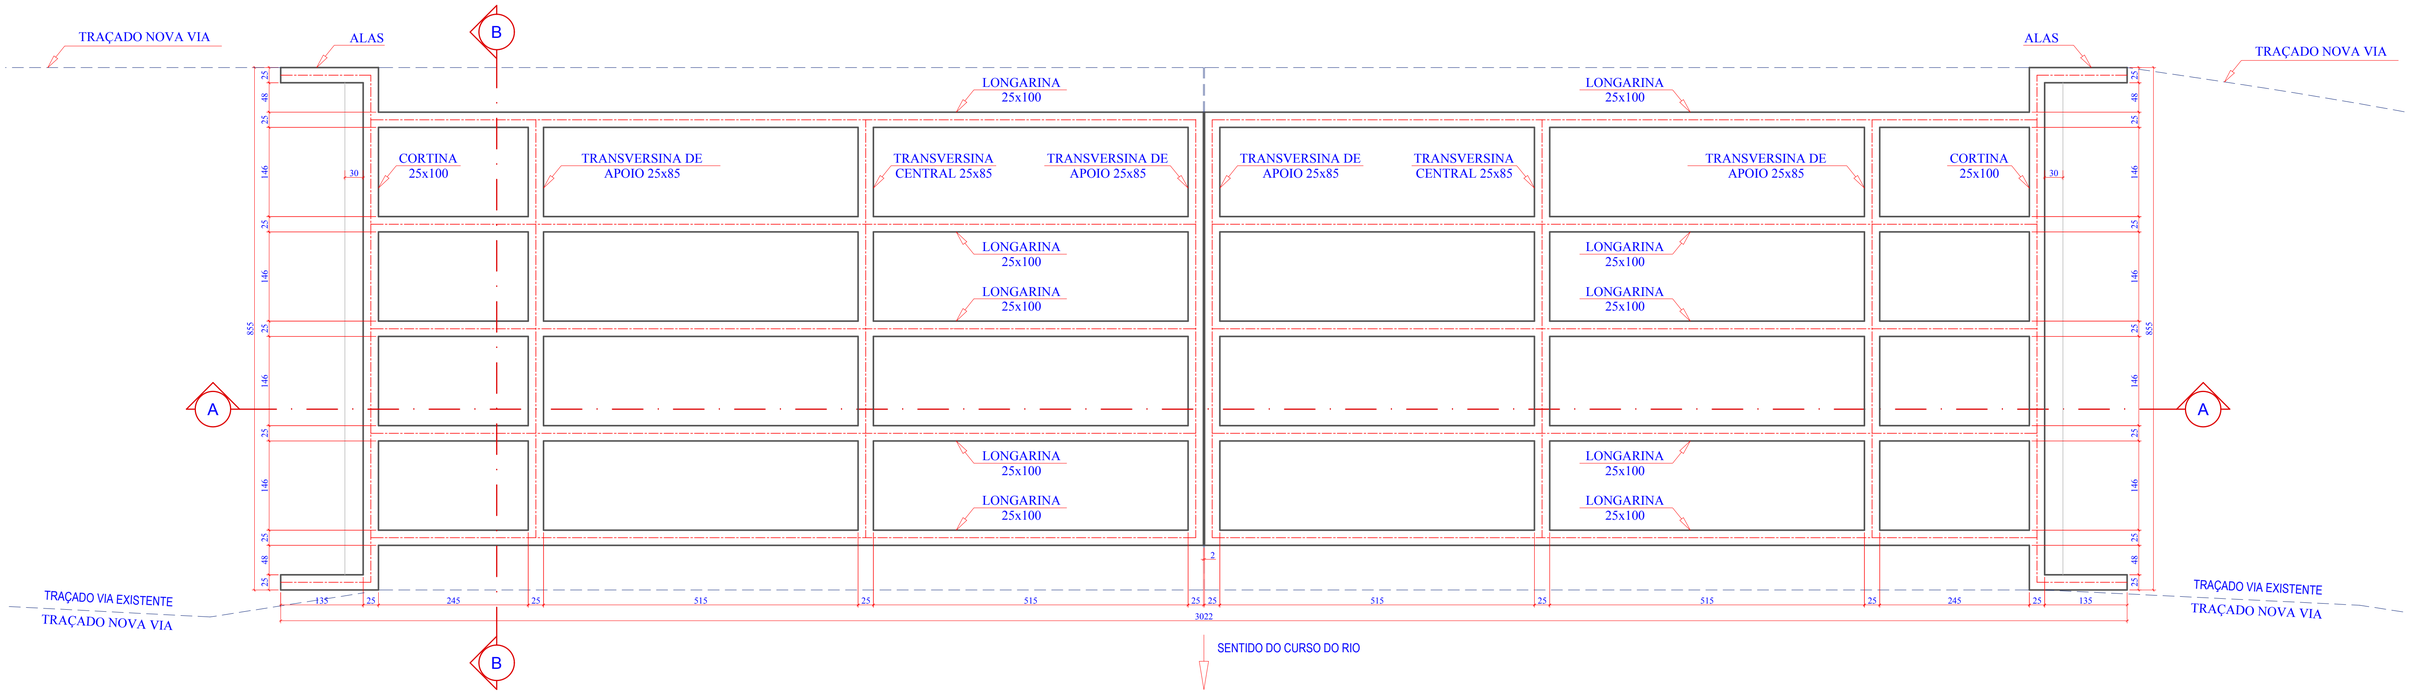

2 PLANTA DE FORMAS: PLANTA BAIXA NÍVEL EIXO LONGARINAS (NÍVEL 56,860m)

ESCALA 1:50

AMUREL
ASSOCIAÇÃO DE MUNICÍPIOS DA REGIÃO DE LAGUNA
CREA/SC 116.670-8

TÍTULO
PROJETO EXECUTIVO DE ENGENHARIA

OBJETO
PONTE DE CONCRETO

LOCAL
ESTRADA GERAL VARGEM DO CEDRO - SÃO MARTINHO/SC

CONTRATANTE
MUNICÍPIO DE SÃO MARTINHO
CNPJ: 82.928.656/0001-33

RESP. PROJETO
ANDRÉ LABANOWSKI JÚNIOR
ENGENHEIRO CIVIL CREA/SC - 064.638-2

CONTEÚDO
PLANTA DE FORMAS:
PLANTA BAIXA NÍVEL 56,860m

TOPOGRAFIA
PREFEITURA MUNICIPAL DE SÃO MARTINHO

DESENHO
ALJ

REFERÊNCIA
EXTENSÃO TOTAL: 27,52 m
LARGURA: 8,55 m
ÁREA: 235,30 m²

DATA
MARÇO/2019

ESCALA
INDICADA

FOLHA
02
21