



Pilar		Fundação							
Nome	Seção	X (cm)	Y (cm)	Carga Máx. (kN)	Lado B (cm)	Lado H (cm)	h0 / ha (m)	h1 / hb (m)	df (m)
P1	C70	0.00	513.00	1281	325	325	0.30	0.85	2.00
P2	C80	1093.50	513.00	1148	325	325	0.30	0.85	2.00
P3	C70	2187.00	513.00	1551	325	325	0.30	0.85	2.00
P4	C70	0.00	0.00	1281	325	325	0.30	0.85	2.00
P5	C80	1093.50	0.00	1148	325	325	0.30	0.85	2.00
P6	C70	2187.00	0.00	1551	325	325	0.30	0.85	2.00


Locação no eixo X		Locação no eixo Y	
Coordenadas (cm)	Nome	Coordenadas (cm)	Nome
0.00	P1, P4	513.00	P1, P2, P3
1093.50	P2, P5	0.00	P4, P5, P6
2187.00	P3, P6		

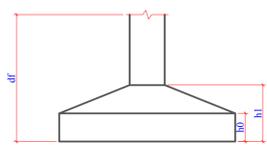

1 PLANTA DE LOCAÇÃO DAS SAPATAS
ESCALA 1:100

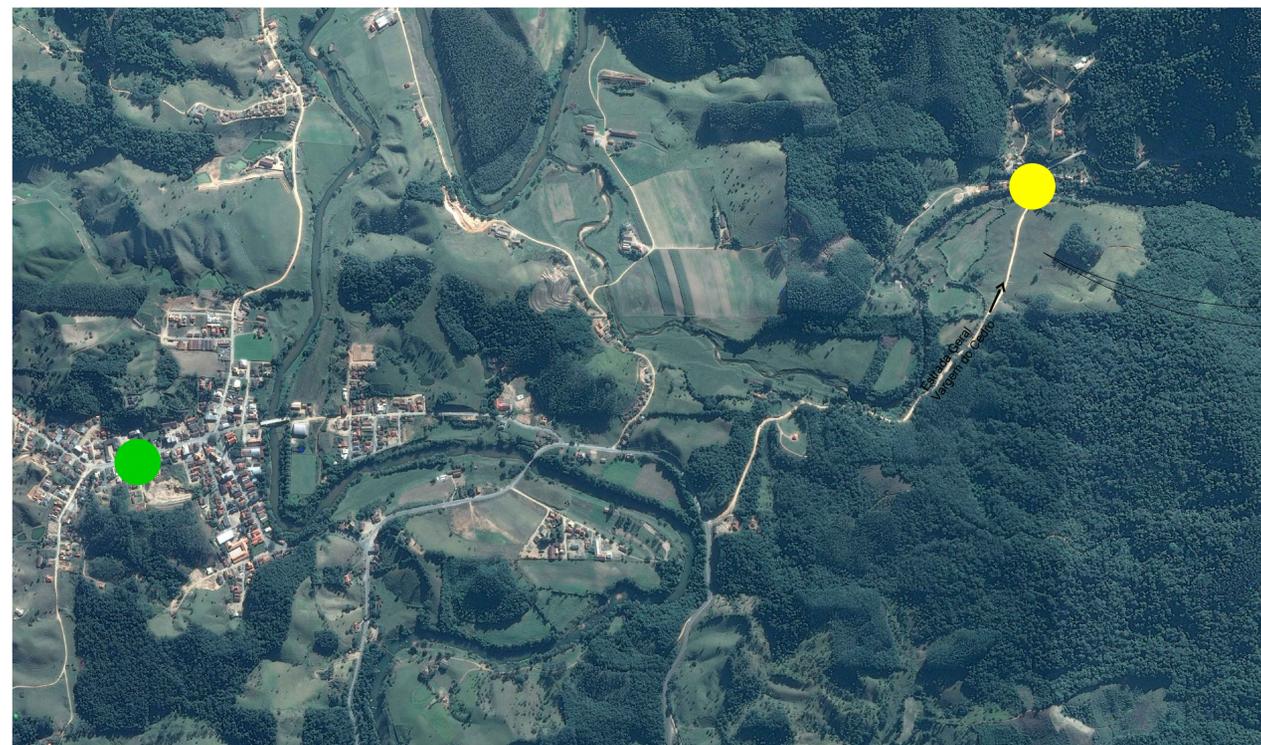

LOCALIZAÇÃO DA OBRA NO MUNICÍPIO DE SÃO MARTINHO
Edição Gráfica: AMUREL - Associação de Municípios da Região de Laguna
Fonte - Google Earth - Julho/2016

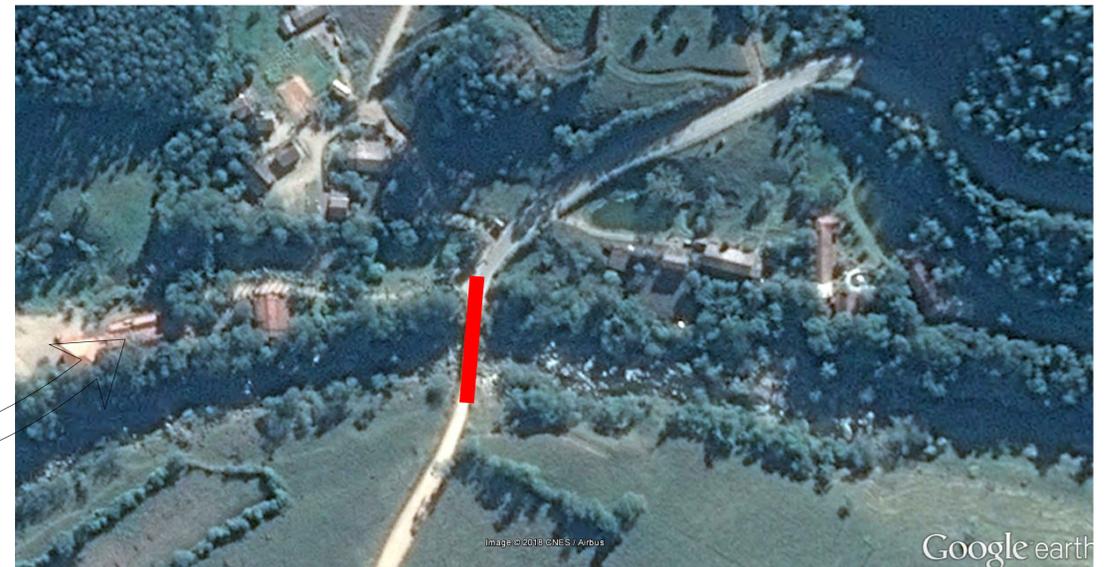

LOCAÇÃO DA OBRA NO MUNICÍPIO DE SÃO MARTINHO
Edição Gráfica: AMUREL - Associação de Municípios da Região de Laguna
Fonte - Google Earth - Julho/2016

- LEGENDA:
- São Martinho- Centro
 - Restaurante Rancho dos Temperos e Tragos
 - ▬ Ponte

AMUREL
ASSOCIAÇÃO DE MUNICÍPIOS DA REGIÃO DE LAGUNA
ENGENHARIA

TÍTULO
PROJETO EXECUTIVO DE ENGENHARIA

OBJETO
PONTE DE CONCRETO

CONTRATANTE
MUNICÍPIO DE SÃO MARTINHO
CNPJ: 82.928.656/0001-33

CONTEÚDO
PLANTA DE LOCAÇÃO DAS SAPATAS
PLANTA DE LOCALIZAÇÃO DA OBRA

REFERÊNCIA
EXTENSÃO TOTAL: 27,82 m
LARGURA: 1,55 m
ÁREA: 235,30 m²

LOCAL
ESTRADA GERAL VARGEM DO CEDRO - SÃO MARTINHO/SC

RESP. PROJETO
ANDRÉ LABANOWSKI JÚNIOR
ENGENHEIRO CIVIL CREA/SC - 064.638-2

TOPOGRAFIA
PREFEITURA MUNICIPAL DE SÃO MARTINHO

DESENHO
ALJ

DATA
MARÇO/2019

FOLHA
ESCALA
INDICADA

05

21