



MEIA PLANTA INFERIOR
ESCALA 1:50

MEIA PLANTA SUPERIOR
ESCALA 1:50

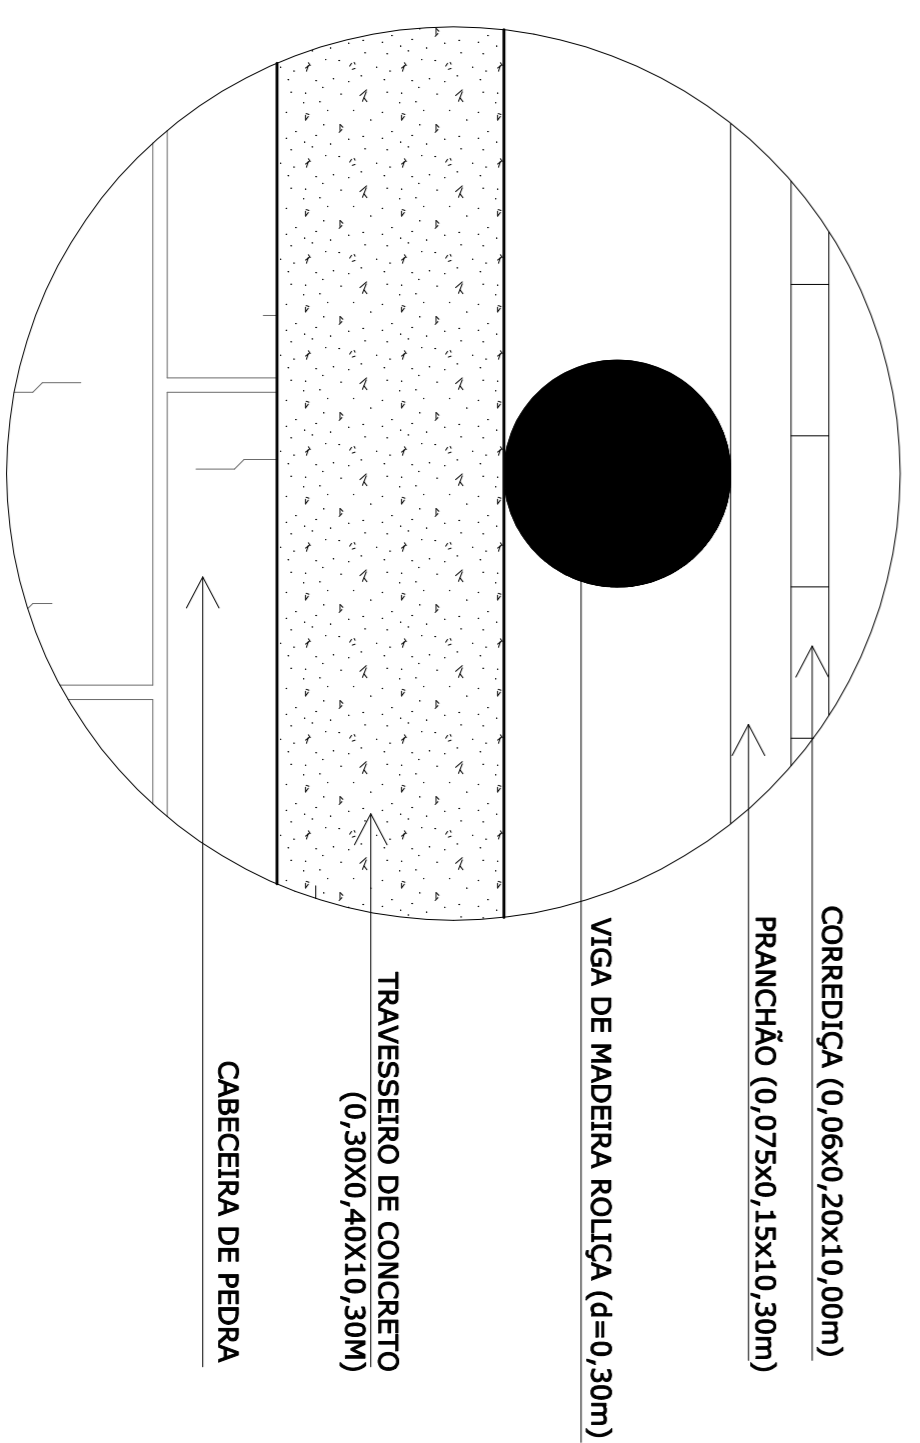


DETALHE A

ESCALA 1:50

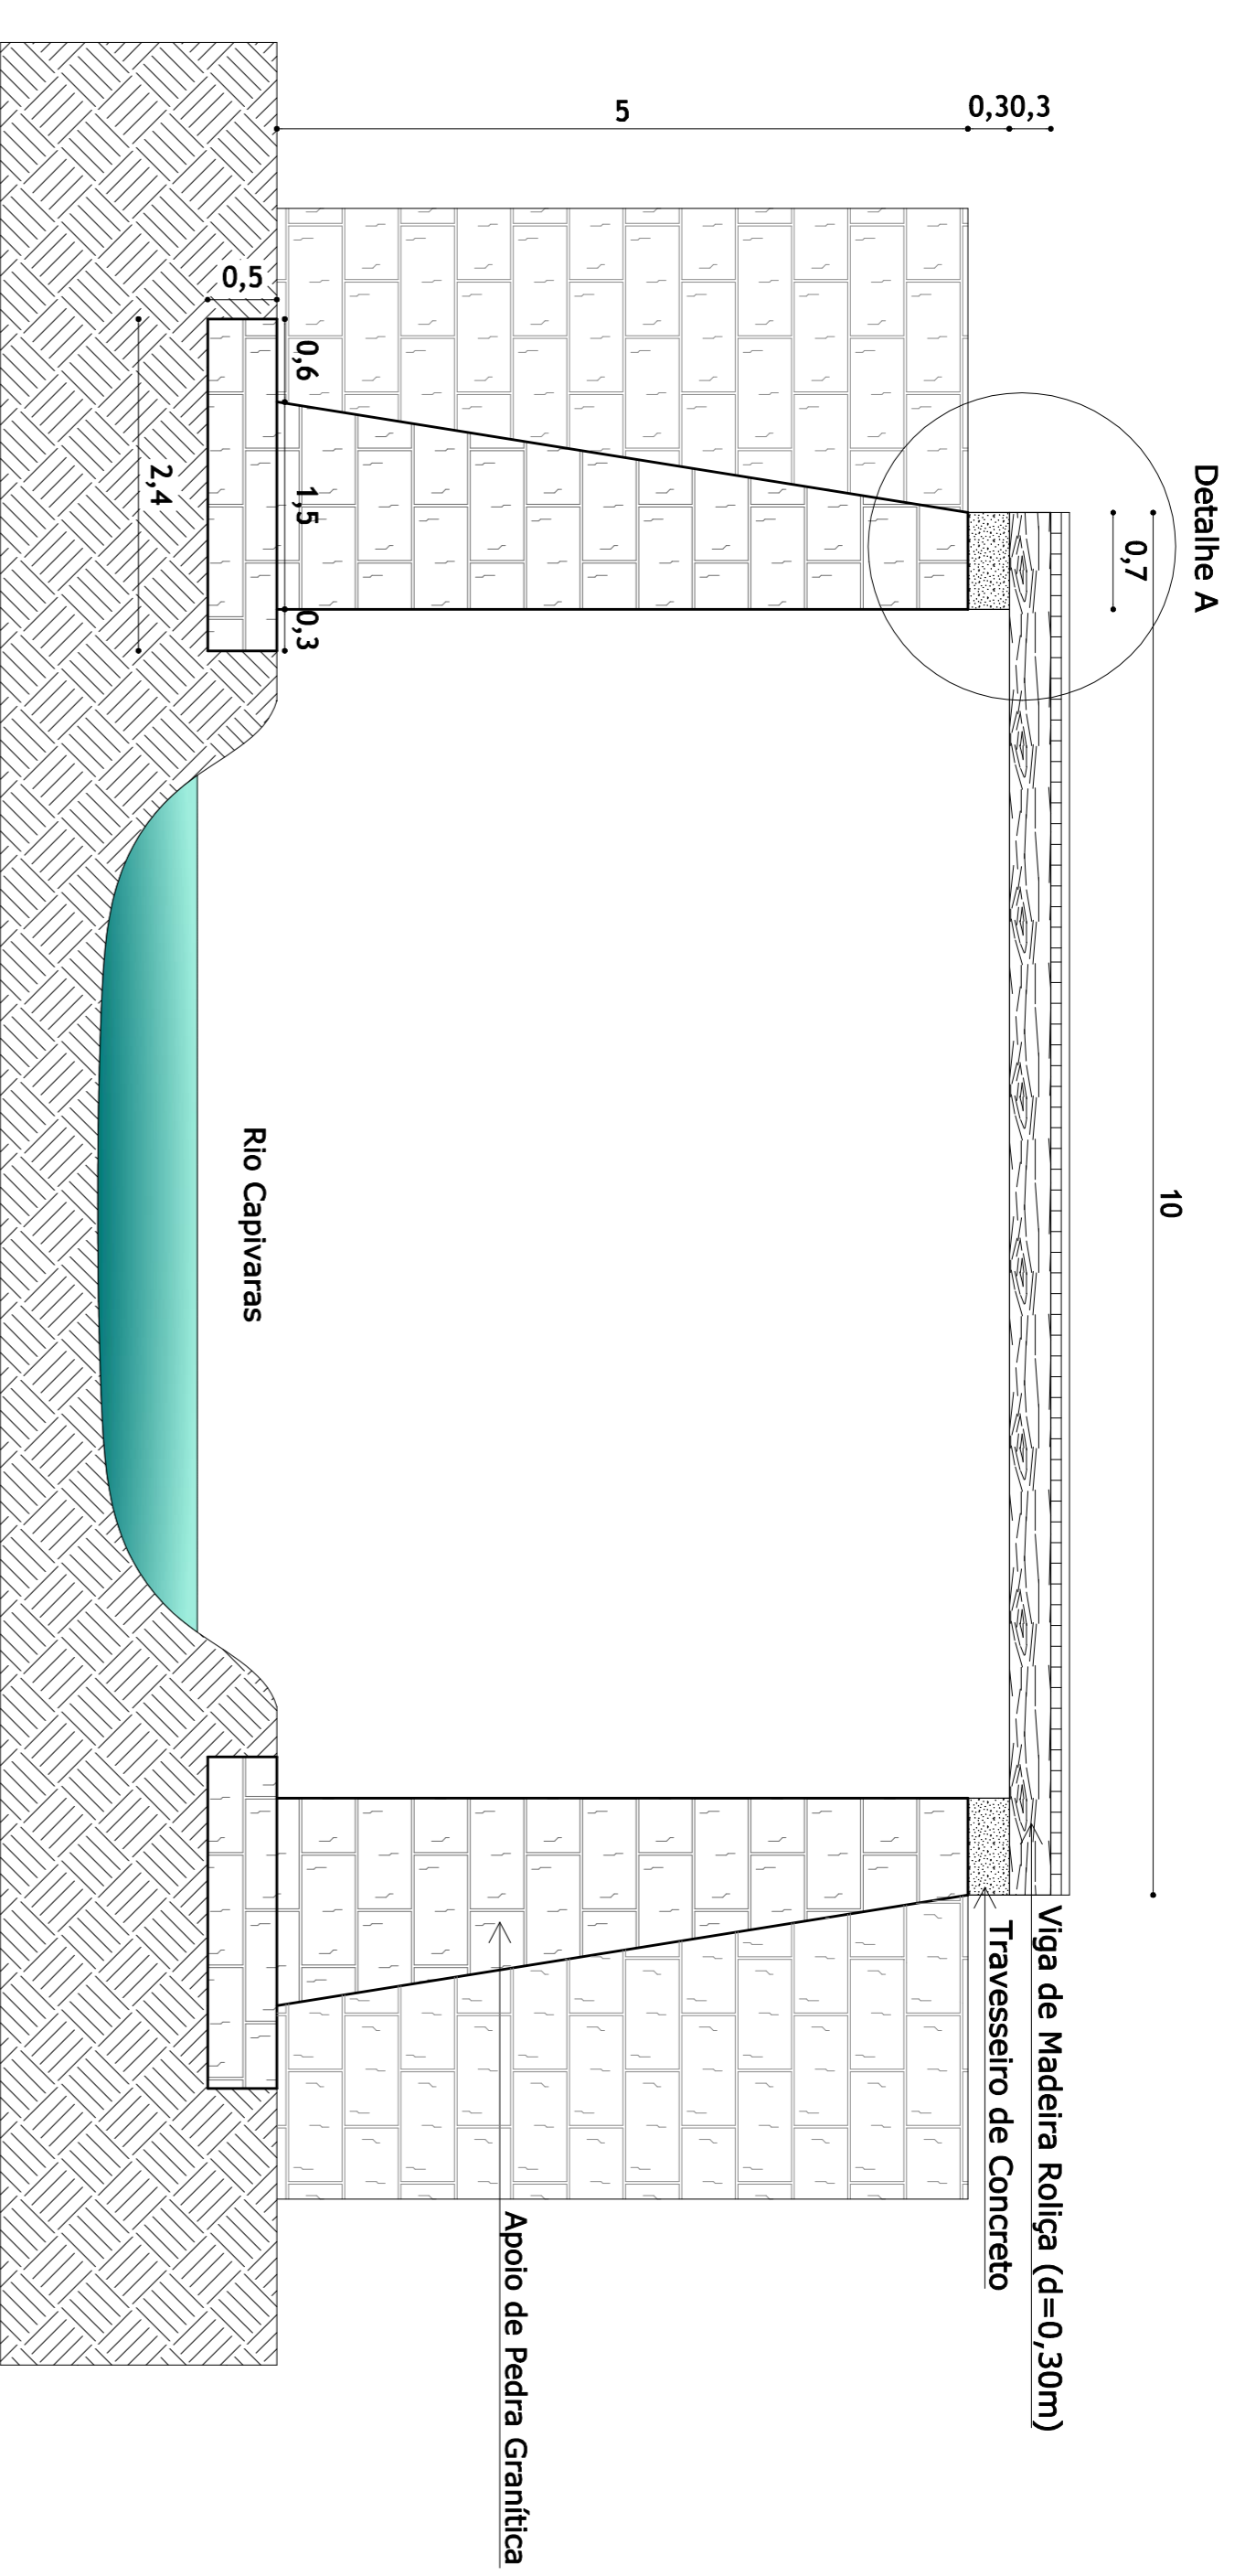

CORTE AA'

ESCALA 1:50

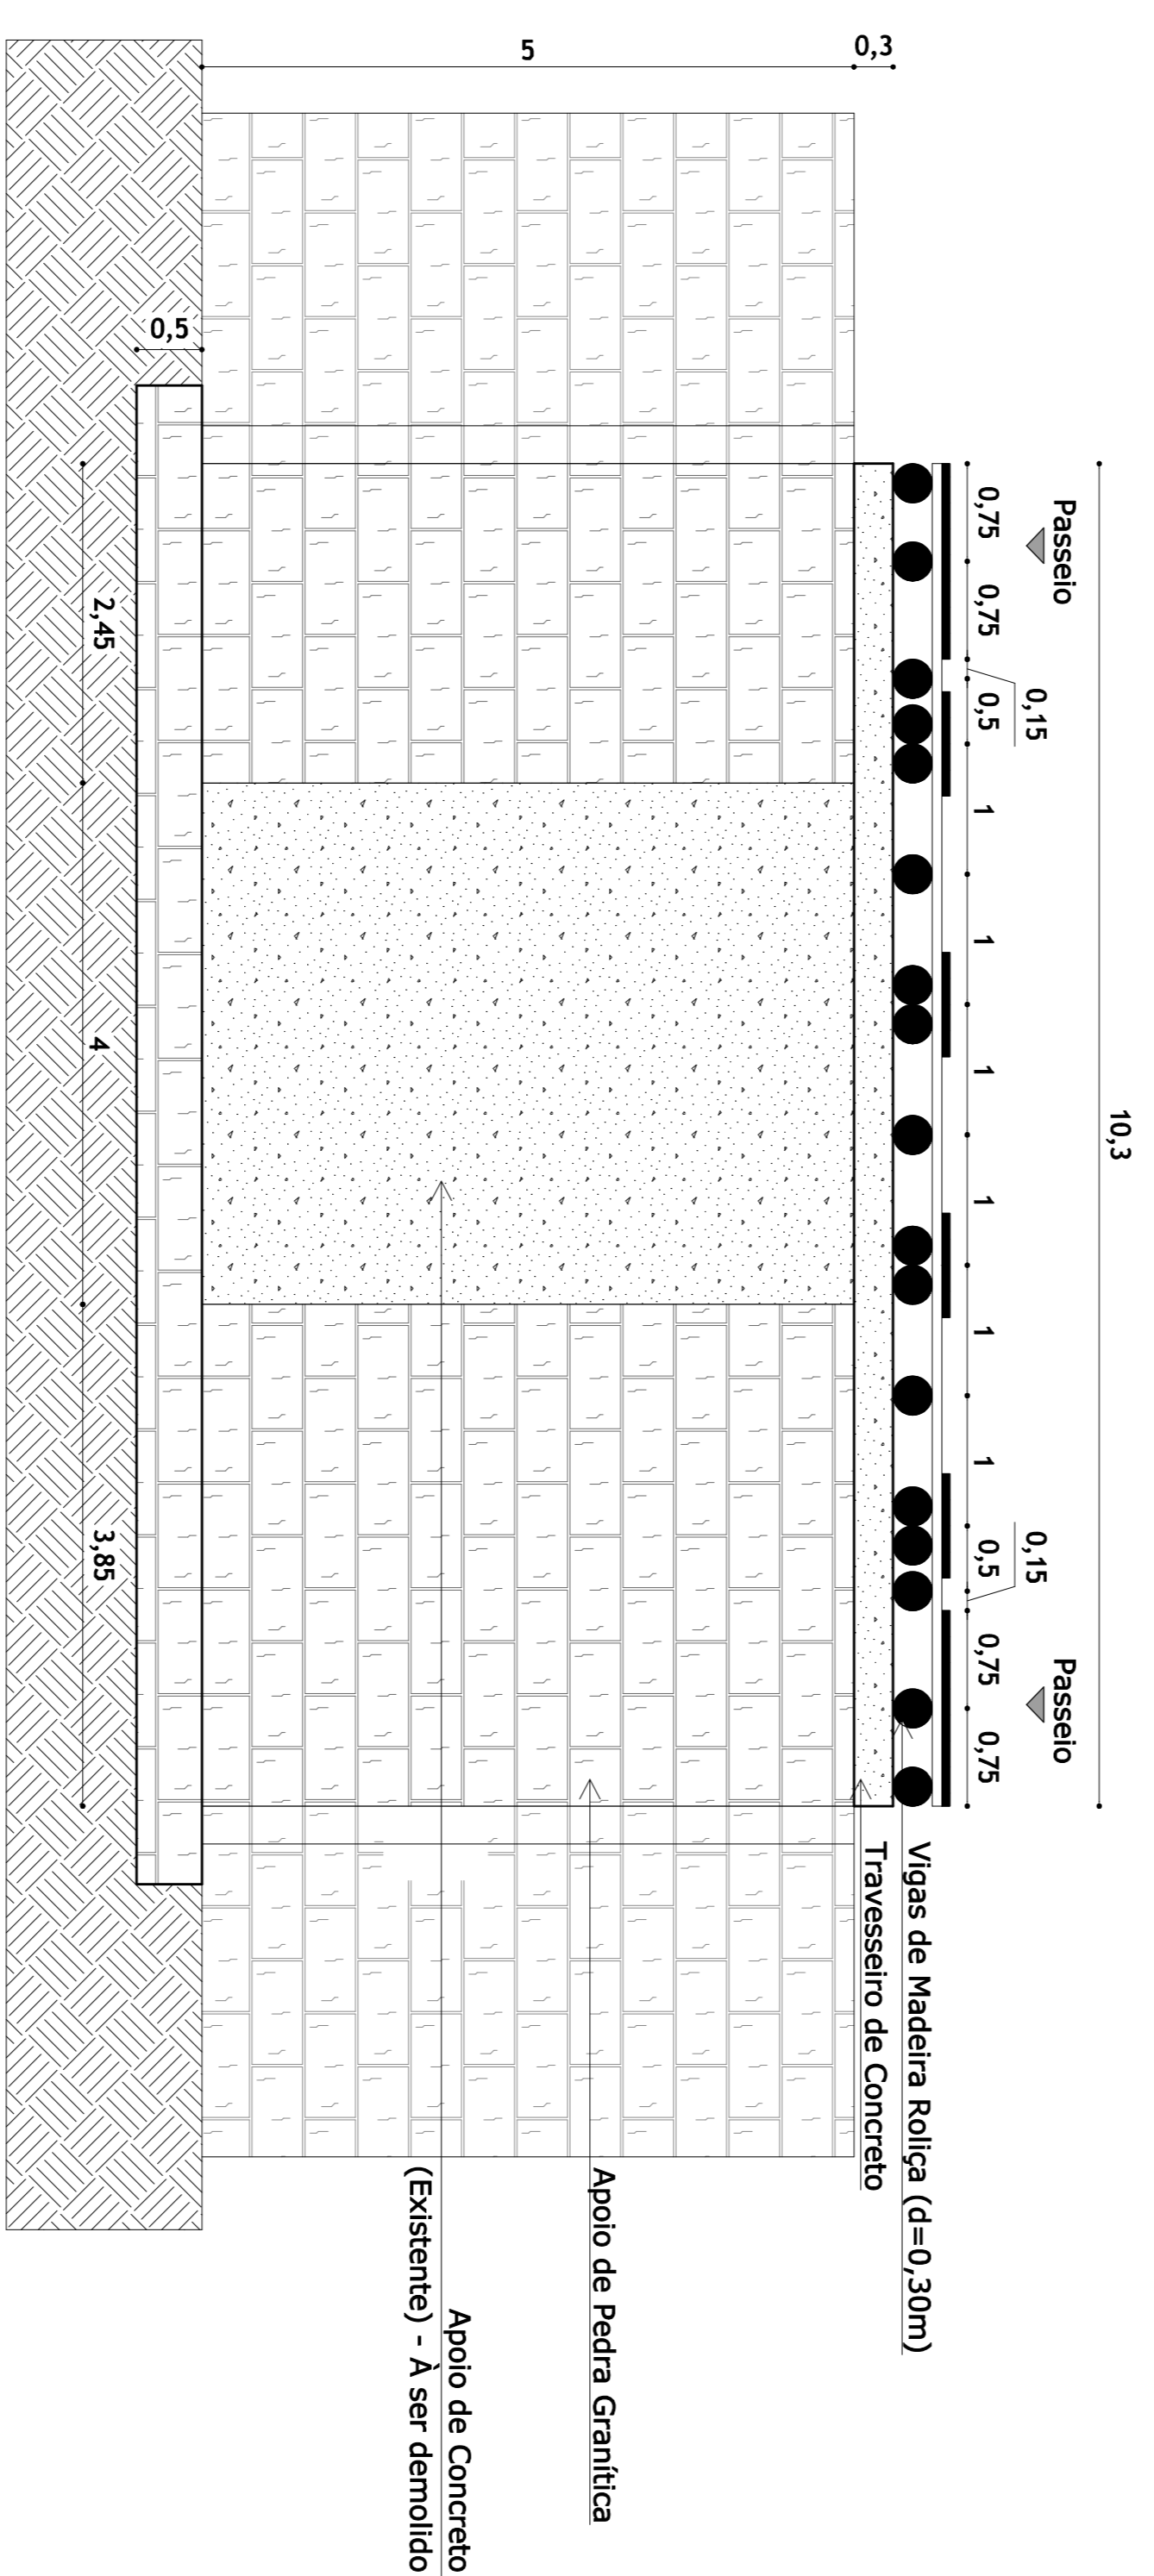

CORTE BB'

ESCALA 1:50



TÍTULO
PROJETO BÁSICO DE ENGENHARIA

MUNICÍPIO
SÃO MARTINHO - SC

LOCAL
RODOVIA DAS VOCAÇÕES - VARGEM DO CEBRO

CONTRATANTE
RES. PROJETO

MUNICÍPIO DE SÃO MARTINHO
JOSE SCHOTTEN
PREFEITO MUNICIPAL

CONTRATADO
RES. PROJETO

PROJETO
RES. PROJETO

REGIÃO DE LAGUNA
ÁREA: 400.000 m²
VIA: 10.000 m
LARGURA: 10.30 m

DATA
MAIO/2016

ESCALA
INDICADA

FOLHA
01
01